


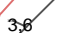

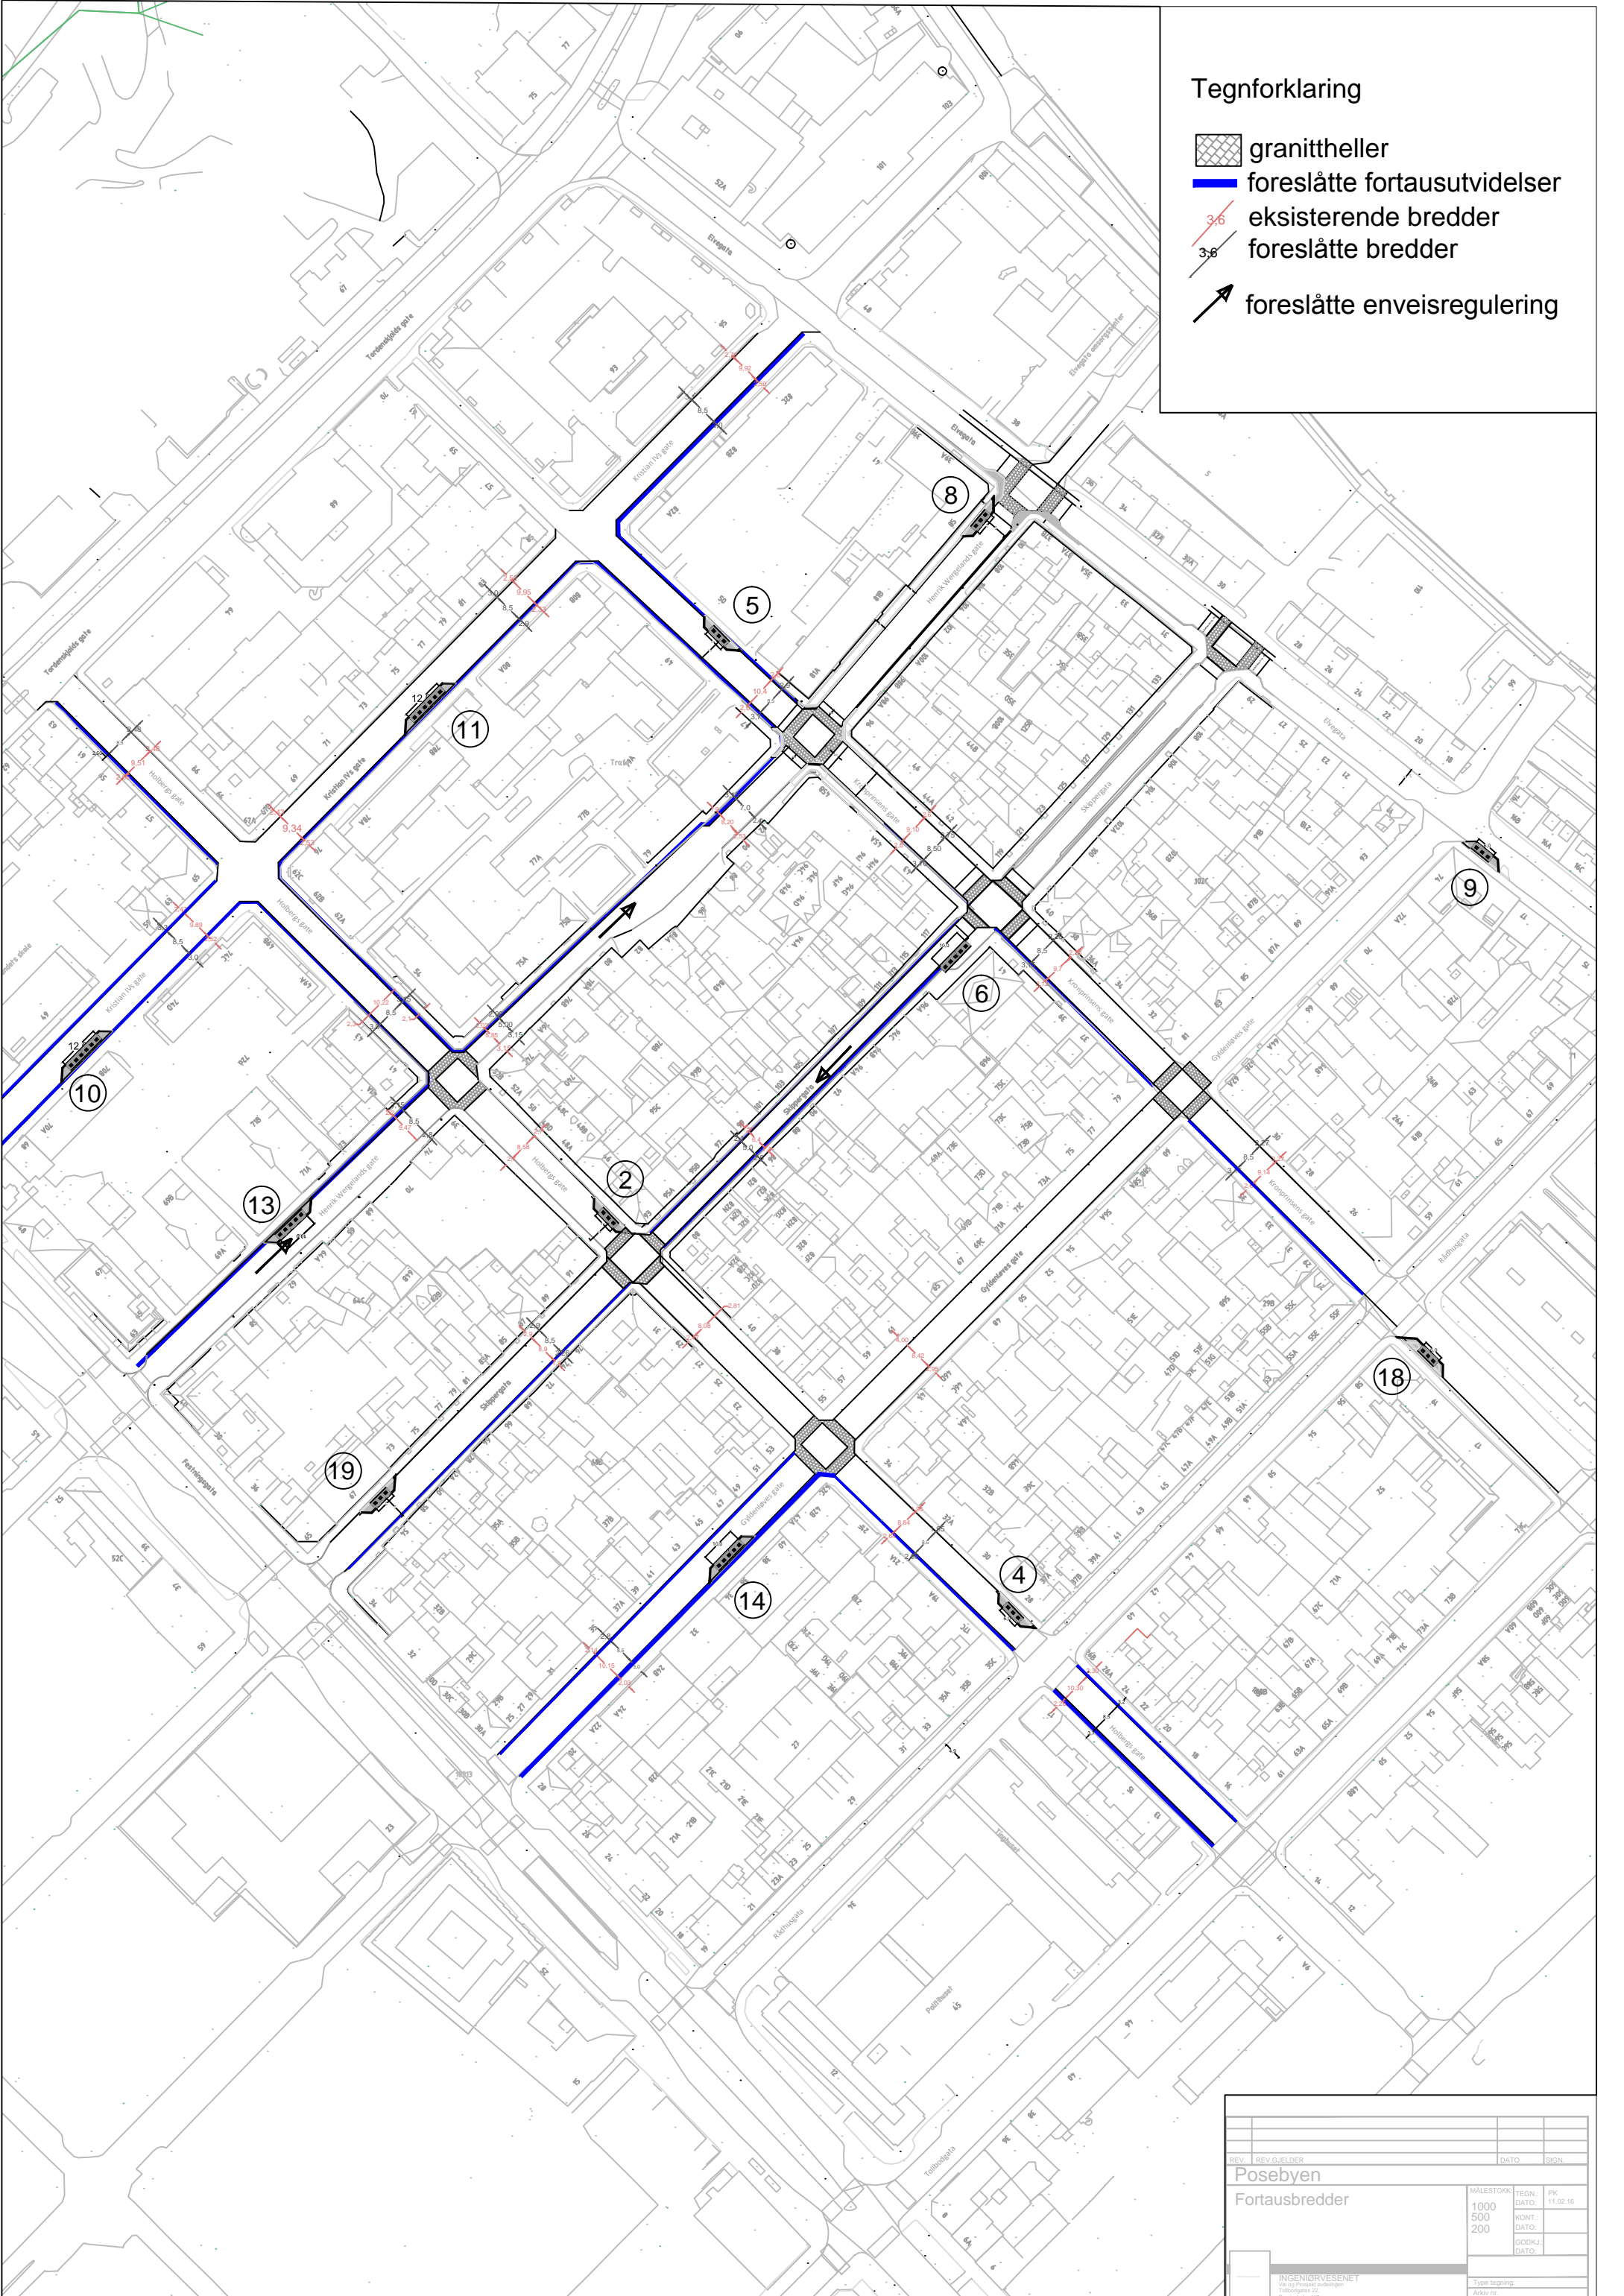


Tegnforklaring

-  granitheller
-  foreslåtte fortausutvidelser
-  eksisterende bredder
-  foreslåtte bredder
-  foreslåtte enveisregulering



REV	REV.GJELDER	DATE	SIGN
Posebyen			
Fortausbredder			
MALESTOR	1000	TEGN. DATO	PK. 11.02.18
	500	RONT. DATO	
	200	DOCKJ. DATO	
INGENIØRVESENET		Type Inngang:	
Veg og Prosjekt avdelingen		Aktør:	
Pallebergveien 22		Ersattning for:	
Sveinholtsveien 417			
0404 Kjøpmannsgate 19 20 07 50 76 Tønsås 39 07 58 15			